




ÚZEMNÍ PLÁN

HALENKOV

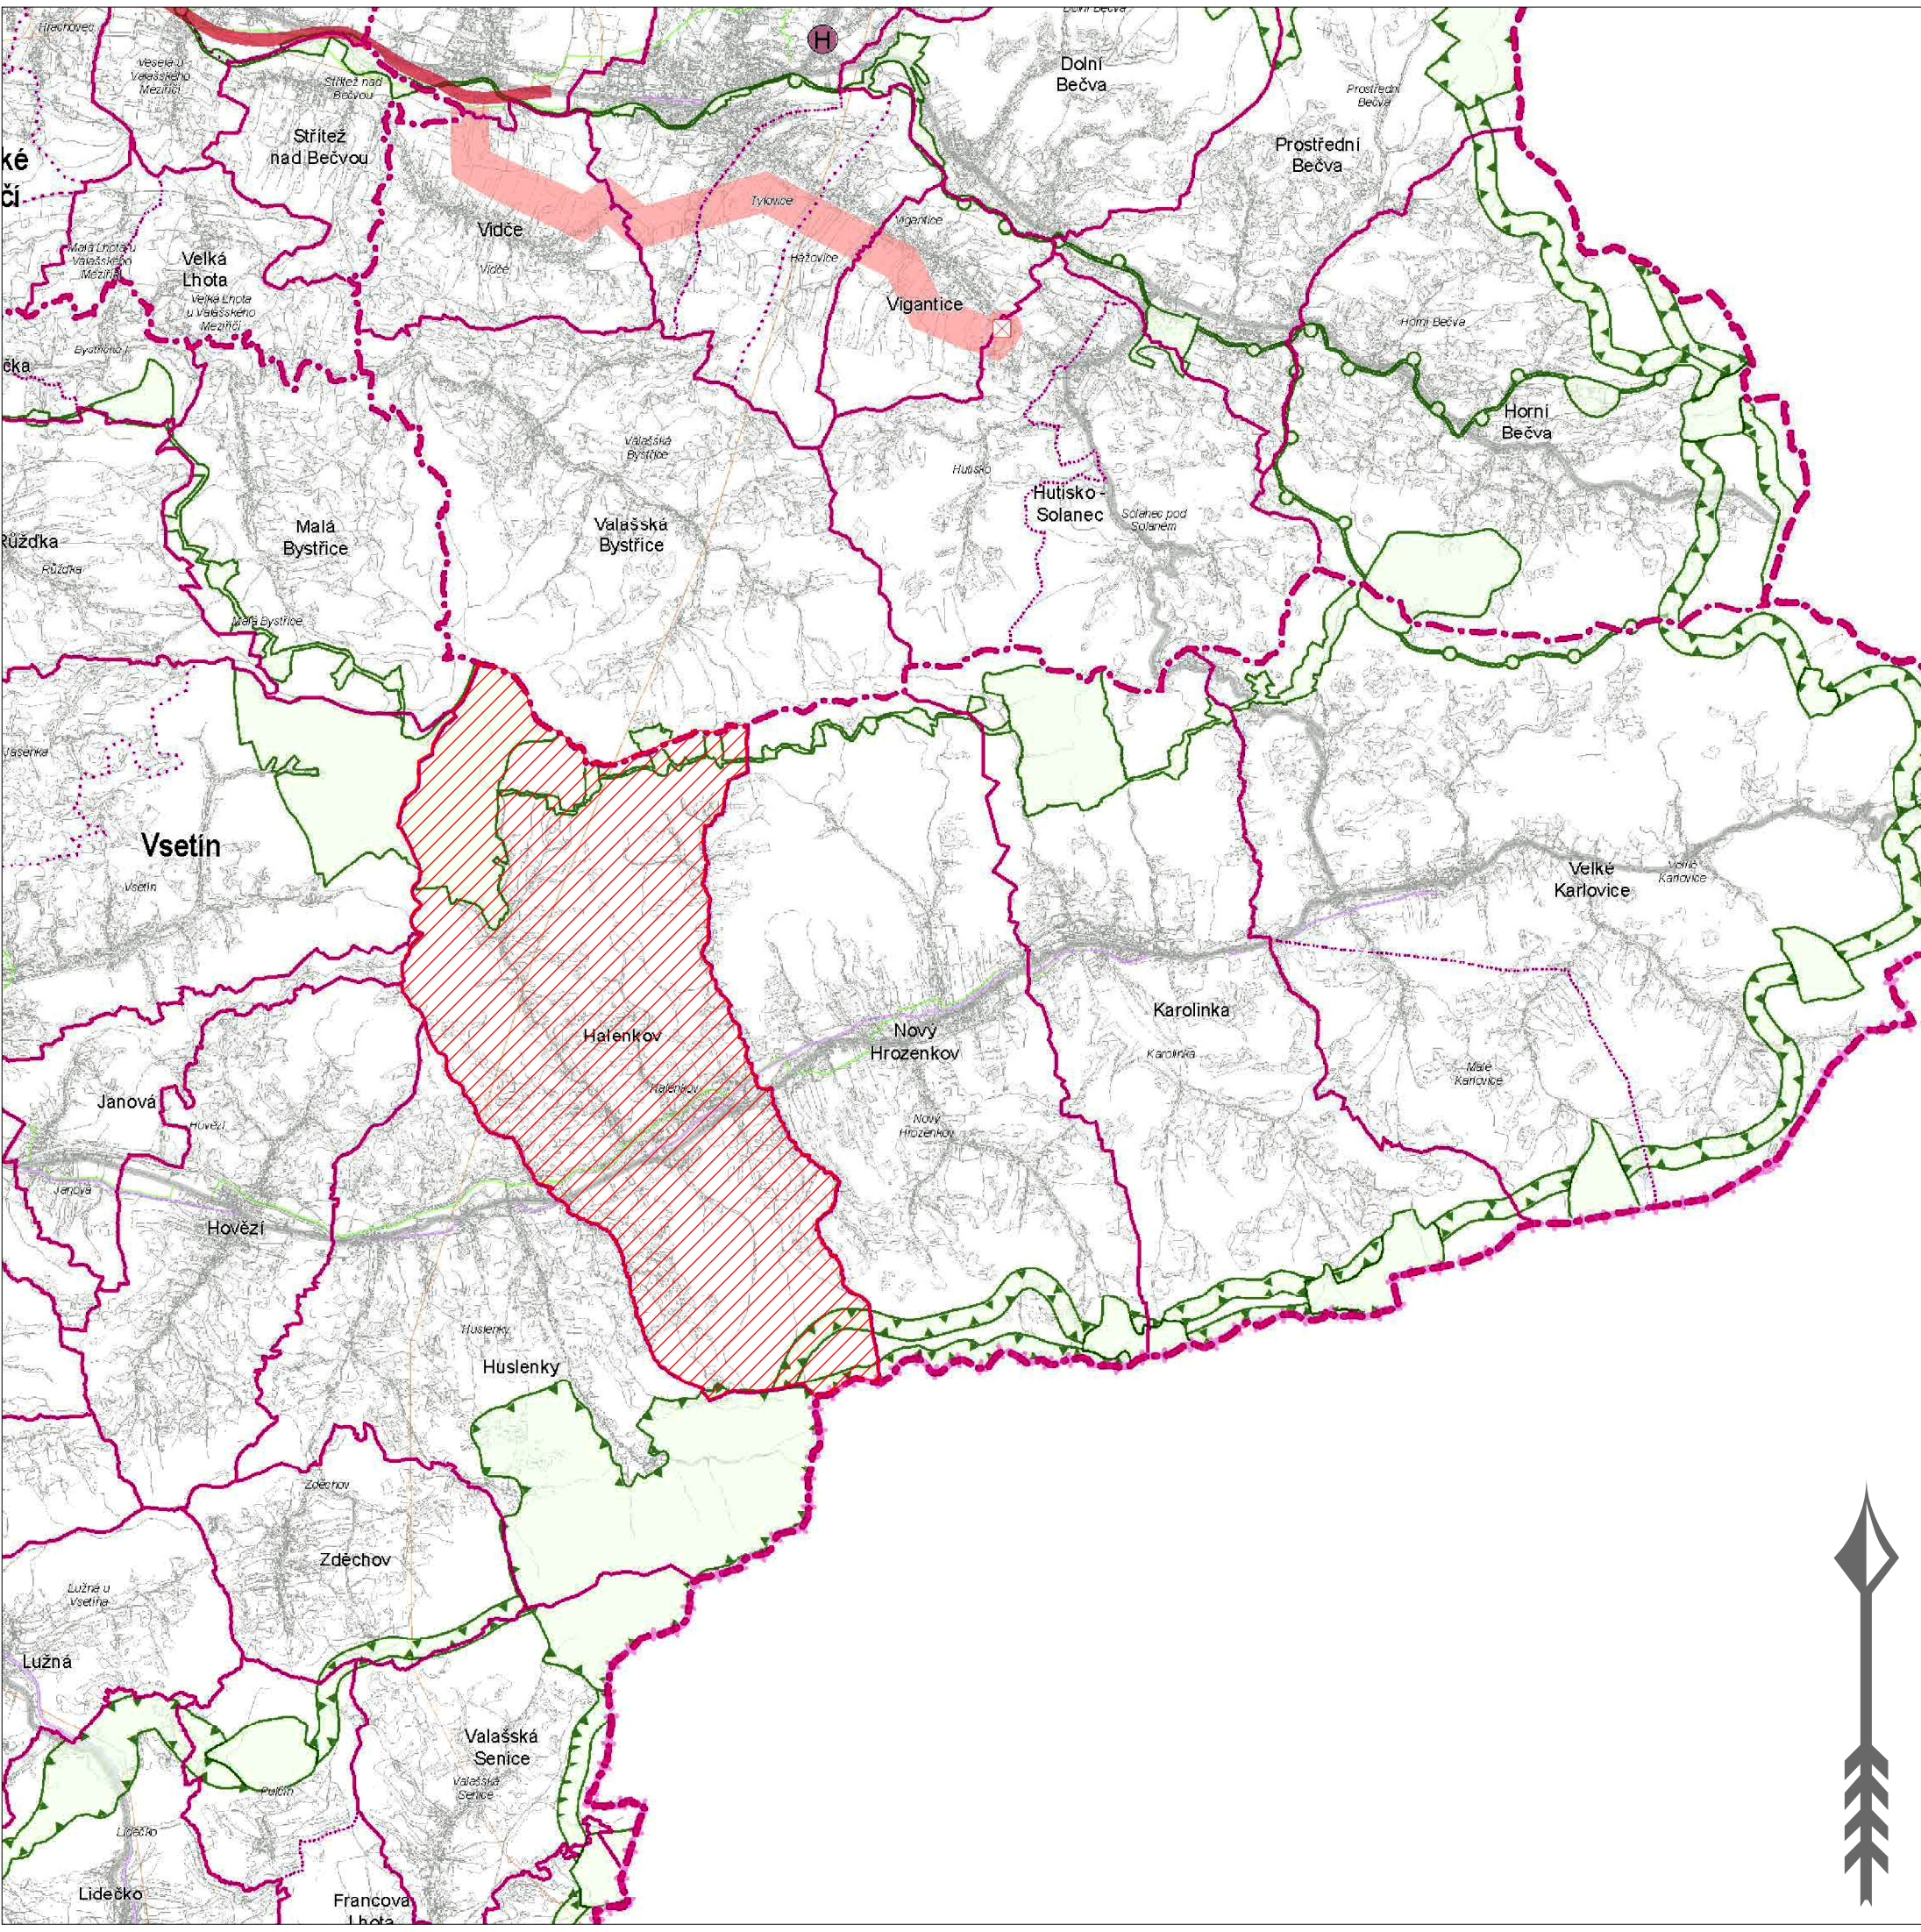

VÝKRES ŠIRŠÍCH VZTAHŮ

JEVY INFORMATIVNÍ

DOPRAVA

silnice I. třídy, II. třídy

železniční trať celostátní, regionální

TECHNICKÁ INFRASTRUKTURA

elektrické vedení ZVN, VVN

plynovod VVTL, VTL

HRANICE ÚZEMNÍCH JEDNOTEK

hranice státu

hranice kraje

NÁZEV

hranice a označení správního obvodu obce s rozšířenou působností

hranice a označení správního obvodu obce

hranice a označení katastrálního území

řešené území

JEVY SCHVALOVANÉ

NAVRH

ÚZEMNÍ REZERVA

KORIDORY A PLOCHY DOPRAVNÍ INFRASTRUKTURY

dálnice II. třídy, kapacitní silnice, silnice I. třídy, silnice II. třídy

heliport krajského významu (požadavek na umístění v rámci správního obvodu obce)

KORIDORY A PLOCHY TECHNICKÉ INFRASTRUKTURY

elektrické vedení ZVN, VVN

objekt na elektrické síti

ÚZEMNÍ SYSTÉM EKOLOGICKÉ STABILITY (ÚSES)

nadregionální biocentrum a biokoridor

regionální biocentrum a biokoridor

PŘÍLOHA Č. 4			
HLAVNÍ PROJEKTANT:	STEMIO, a. s. sídlo: LAZARSKÁ 1718/3, 110 00 PRAHA 1 provozovna: J. STAŠI 165, 763 02 ZLÍN- MALENOVICE tel./fax: + 420 577 158 529 mobil: +420 731 653 834 email: zlin@stemio.cz	ČÍSLO PARÉ:	AUTORIZACE:
OBEČ:	Obec HALENKOV	DATUM:	březen 2024
POŘIZOVATEL:	OBECNÍ ÚŘAD HALENKOV	ČÍSLO ZAKÁZKY:	22_775
		HLAVNÍ ARCHITEKT:	Ing. arch. Vladimír Pokluda
		STUPEŇ:	DOKUMENTACE KE SPOLEČNÉMU JEDNÁNÍ
NÁZEV AKCE:	ÚZEMNÍ PLÁN HALENKOV		
OBSAH:	VÝKRES ŠIRŠÍCH VZTAHŮ	MĚŘÍTKO:	1:100 000
		ČÍSLO VÝKRESU:	II.B2